



AMENAGEMENT DE 3 SECTEURS

à LAIGNELET (35)

AVP

PLAN DE MASSE
AVENUE DE BRETAGNE 2/2



MAITRISE D'OEUVRE

AGENCE DE FONCIERES
47-49 rue Kléber - B.P. 80416
33034 FOUGÈRES Cedex
02 99 99 99 49
agence.fougeres@tecam.fr

IND	DATE	MODIFICATION	DES	VERIF
A	23/09/24	Edition initiale du plan	JFF	JFF
B	01/10/24	Dossier AVP	JFF	JFF

Echelle 1/250

En savoir plus sur tecam.fr




Légende

- Limite de tranche
- Revêtement voie emboîté noir
- Revêtement trottoir emboîté noir
- Revêtement emboîté beige
- Revêtement bouclé gris
- Revêtement sable stabilisé
- Revêtement béton balayé
- Revêtement pavé à joints engazonnés
- Revêtement ACCOAL Scan
- Revêtement résine FOCHEM

Légende

- Espace vert engazonné
- Espace vert planté
- Fossé ou noue
- Bordure Grand Quai bus
- Bordure Grand 15x25
- Bordure Grand 10x20
- Pavé granit 10x10
- Bordure T2
- Bordure I2
- Bordure P1



Avenue de Bretagne ←

Ave

Maine